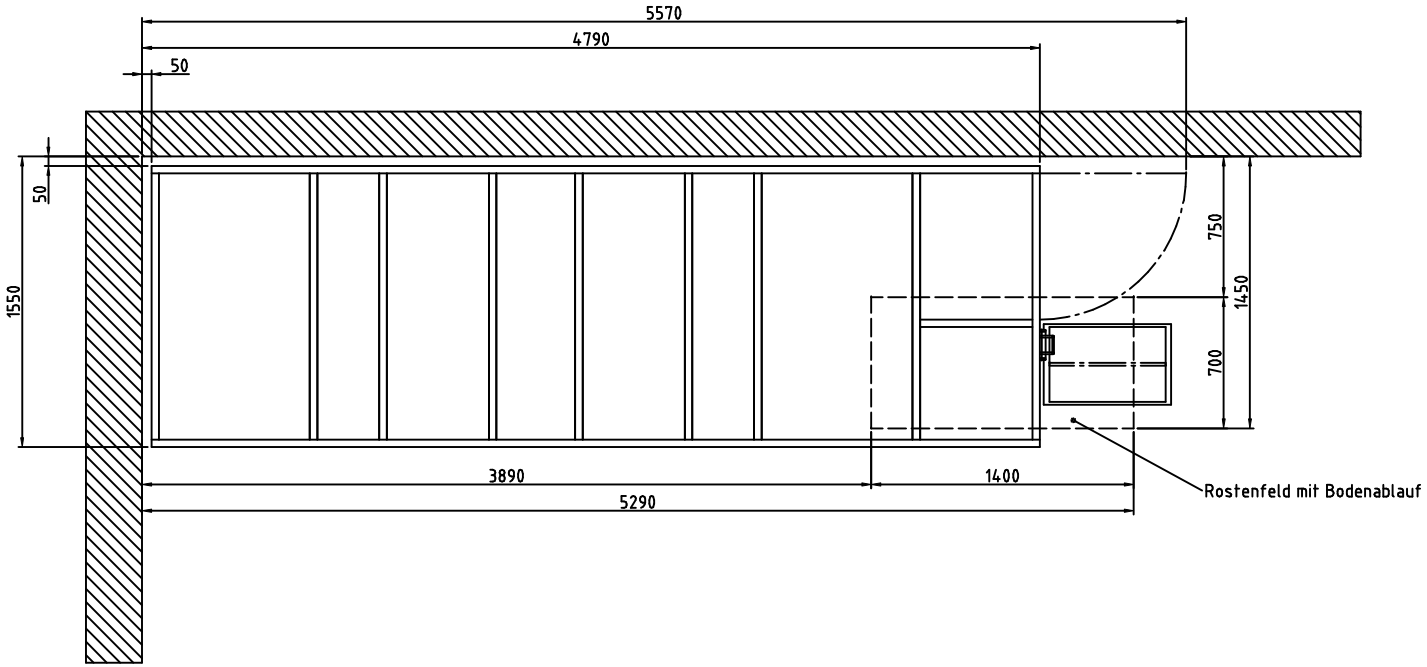

						Oberfläche	Maßstab 1:20	Position – Menge –
							-	-
							-	-
					Datum	Name		
				Bearb.	06.06.2008	G. Hildebrand	Schlauchpflegezentrum Kompakt SPZ- K	
				Gepr.			"Rechtsmodell"	
				Norm				
				Bockermann GmbH			Schemazeichnung	Blatt -
				Anlagen & Gerätebau				Bl
Zust.	Änderung	Datum	Name	Dateiname				