


Zur genaueren Dimensionierung und Einbauplanung ist die Abstimmung mit dem Herstellerwerk empfehlenswert.
 Vorlage der Gebäudezeichnungen sind dazu erforderlich.

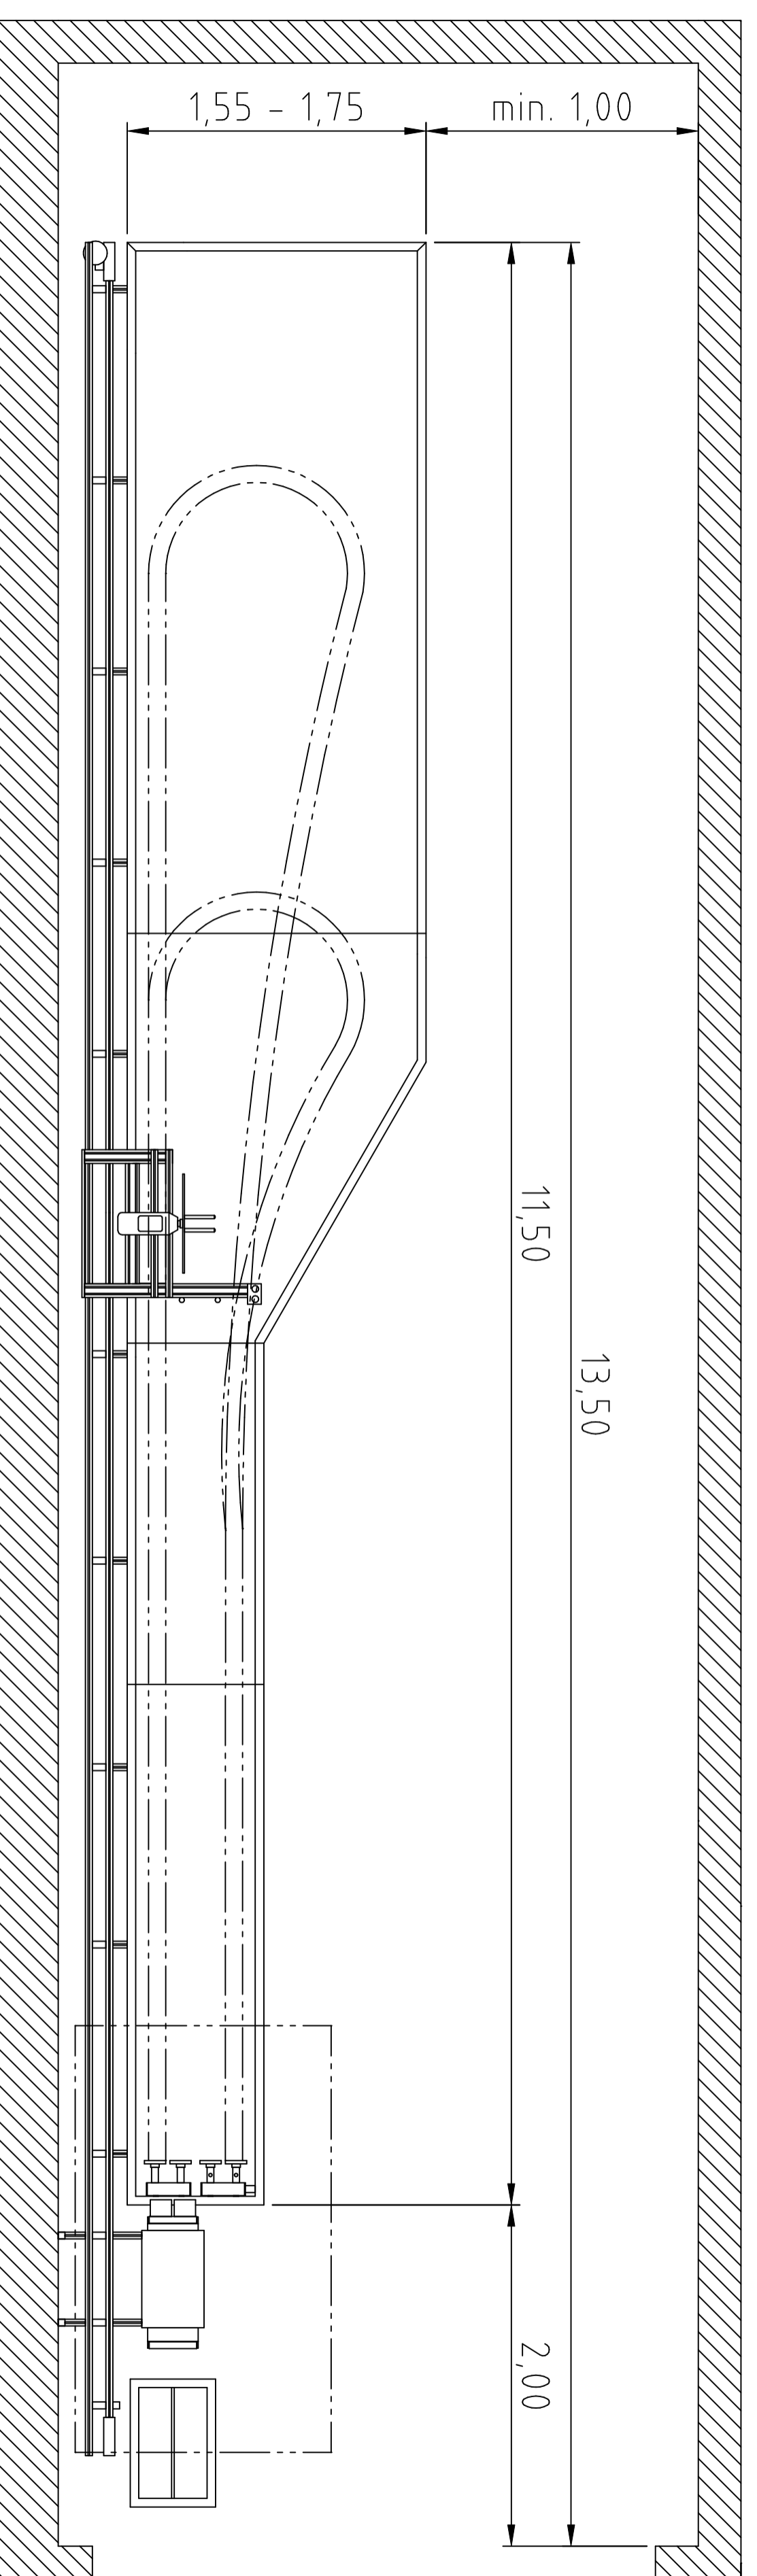

Oberräche

Maßstab 1:30

Position -

Menge -

Name	Datum	Zust.	Änderung
Bockermann GmbH			
Anlagen & Gerätebau			

Name	Datum	Bearb.	Gepr.	Norm	Blatt
G. Hildebrand	30.11.2001				-
Schlauchpflegeanlage SPA 100-H					BI
Datenblatt für Schlauchpflegeanlage SPA 100-H					
Schmamezeichnung					
Bockermann GmbH Anlagen & Gerätebau					
Dateiname Schema 4					